


大田区民プラザ大ホール舞台平面図 A4 = 1/100

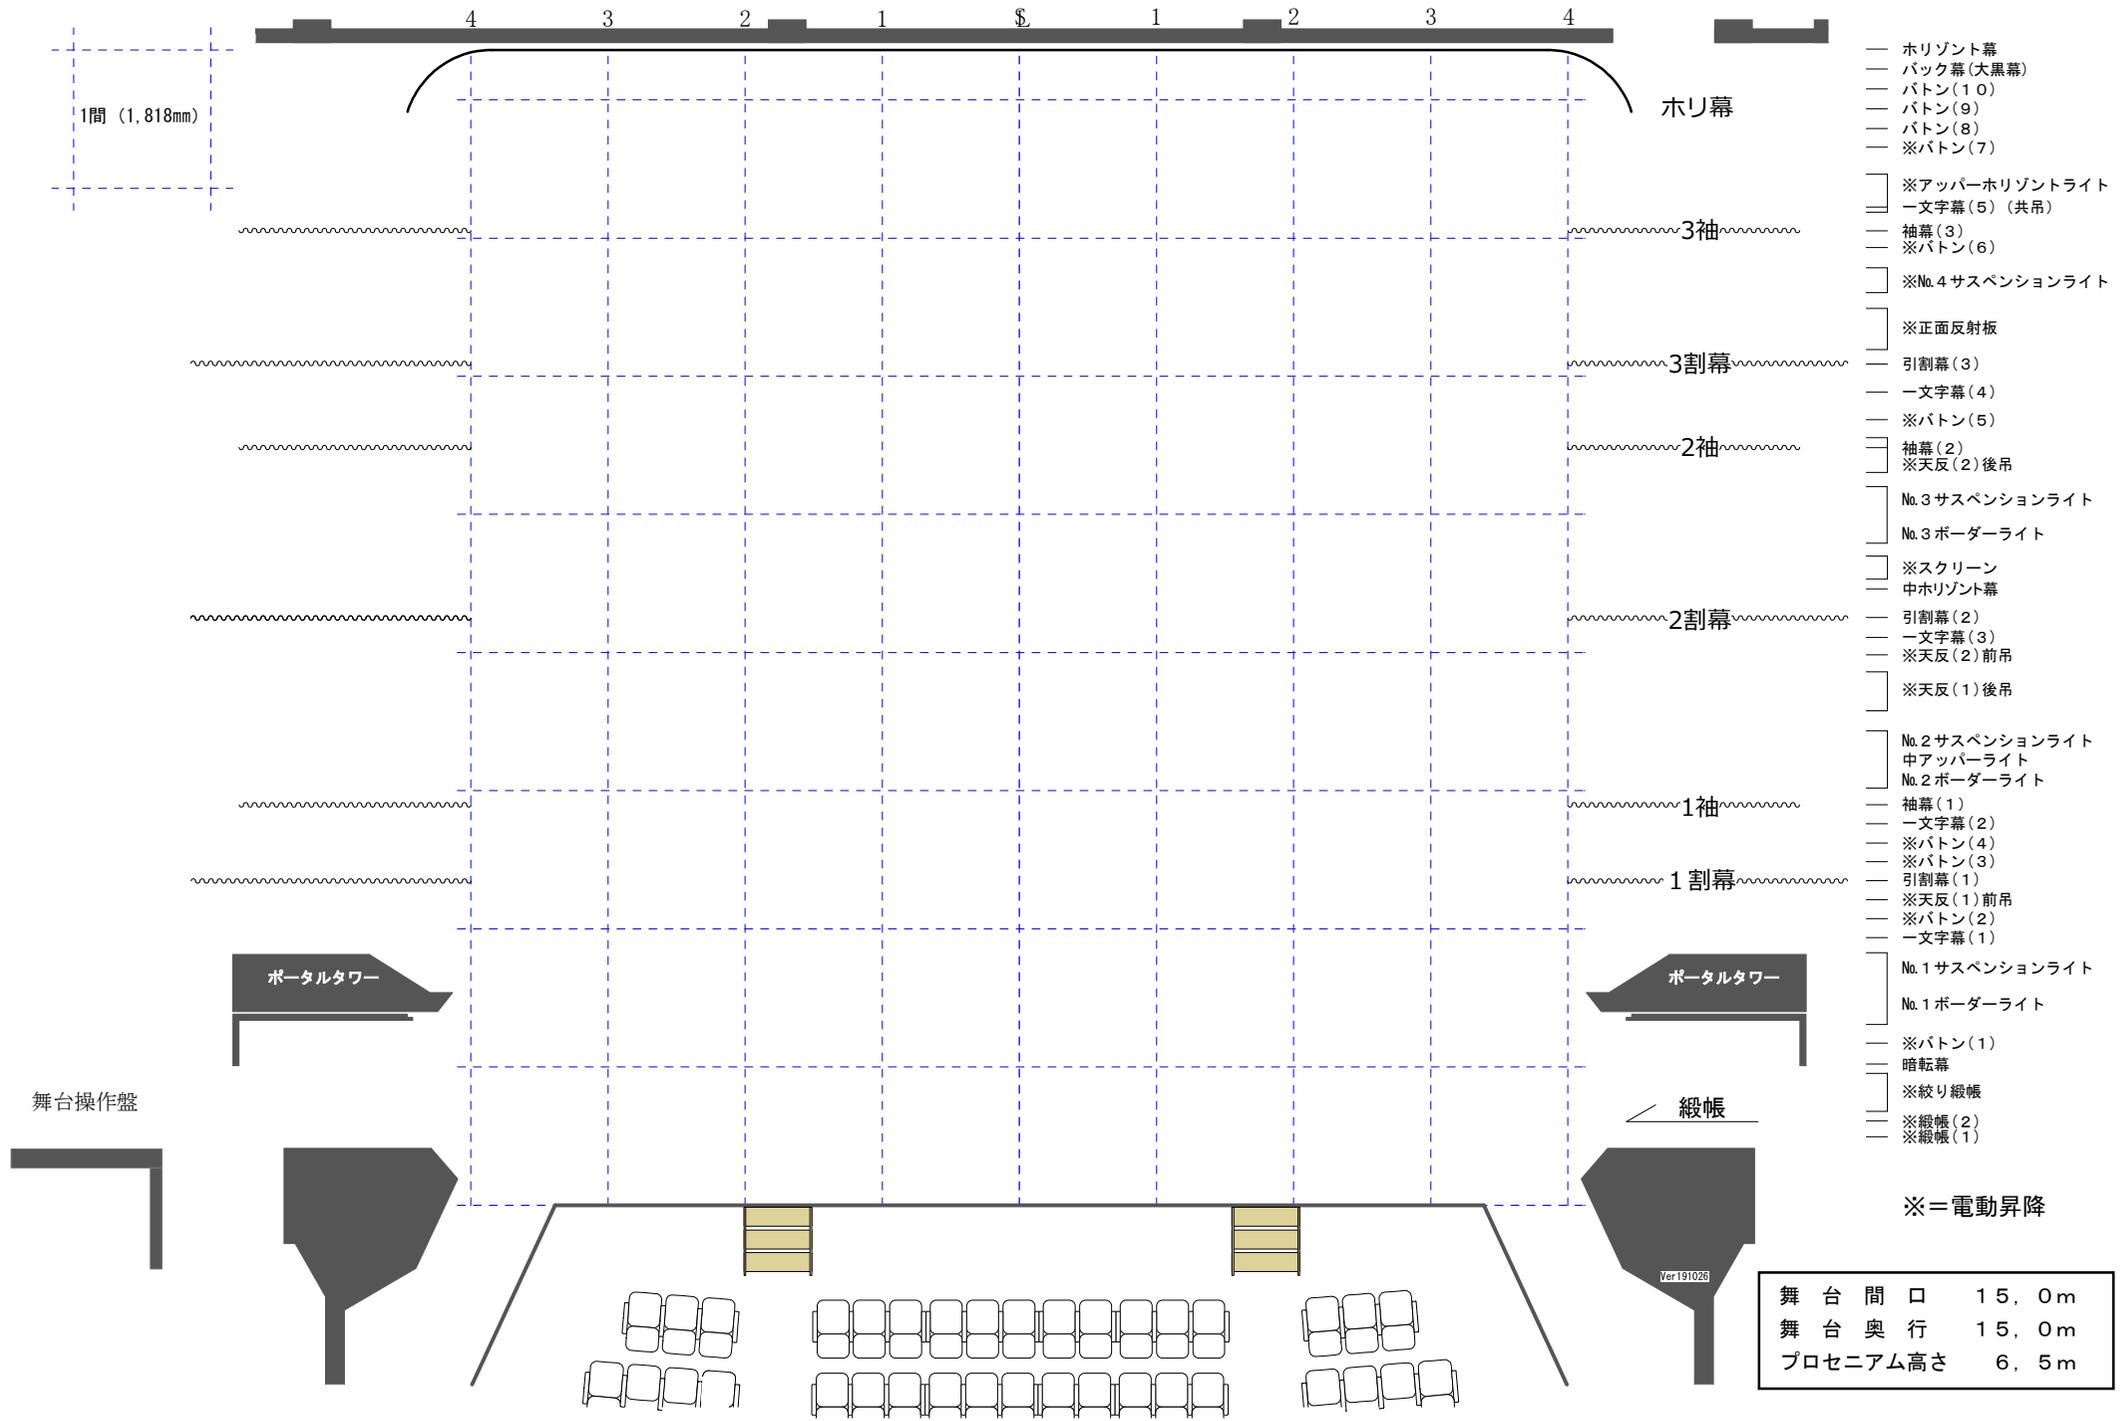

- ホリゾン幕
- バック幕(大黒幕)
- バトン(10)
- バトン(9)
- バトン(8)
- ※バトン(7)
- ※アッパーホリゾンライト
- 一文字幕(5)(共吊)
- 袖幕(3)
- ※バトン(6)
- ※No.4 サスペンションライト
- ※正面反射板
- 引割幕(3)
- 一文字幕(4)
- ※バトン(5)
- 袖幕(2)
- ※天反(2)後吊
- No.3 サスペンションライト
- No.3 ボーダーライト
- ※スクリーン
- 中ホリゾン幕
- 引割幕(2)
- 一文字幕(3)
- ※天反(2)前吊
- ※天反(1)後吊
- No.2 サスペンションライト
- 中アッパーライト
- No.2 ボーダーライト
- 袖幕(1)
- 一文字幕(2)
- ※バトン(4)
- ※バトン(3)
- 引割幕(1)
- ※天反(1)前吊
- ※バトン(2)
- 一文字幕(1)
- No.1 サスペンションライト
- No.1 ボーダーライト
- ※バトン(1)
- 暗転幕
- ※絞り緞帳
- ※緞帳(2)
- ※緞帳(1)

※ = 電動昇降

舞台間口	15.0m
舞台奥行	15.0m
プロセニウム高さ	6.5m

Ver191026